基礎平面図 S＝1/50

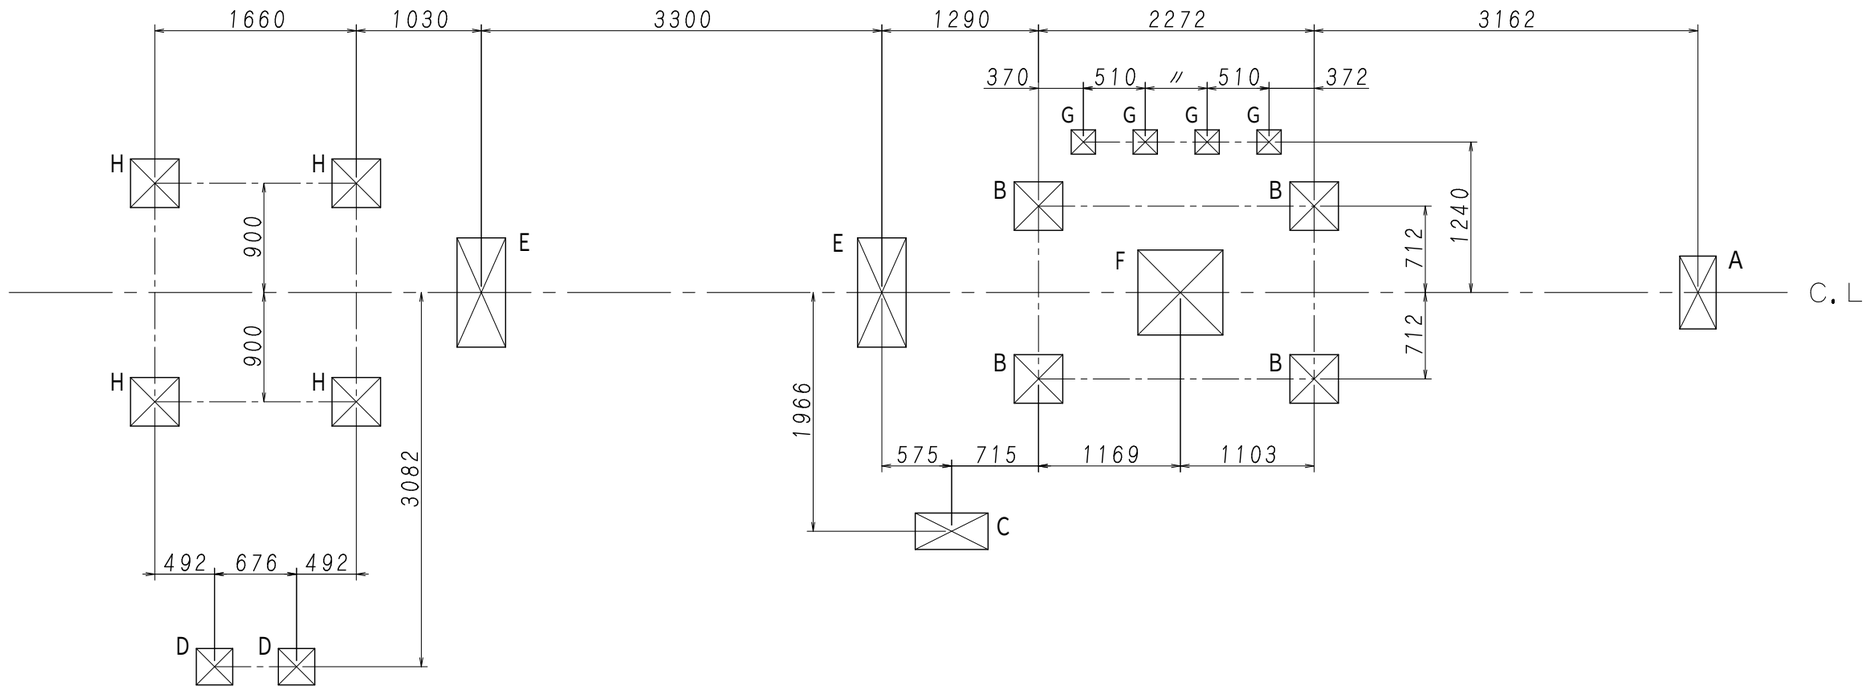

基礎断面図 S＝1/30

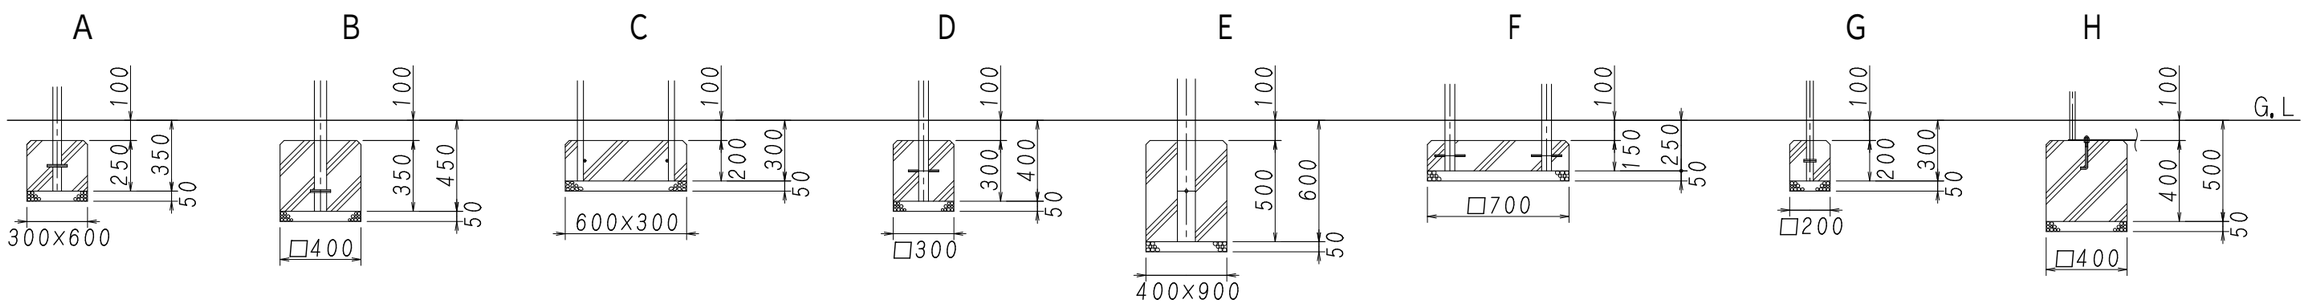

現　場　名	設計年月日	設計		尺度	図面番号	製品名称
	令和4年9月21日	大釜	日本体操協会器械器具・トランポリン検定工場 日本バスケットボール協会施設検定工場 日本バドミントン協会検定工場 日本陸上競技連盟検定工場 日本バレーボール協会公認推薦用具認定 日本スポーツ施設協会特別会員 製品安全協会安全基準合格品製造工場	図示	U－1(T)	大型総合遊具 T型 基礎図

吉田体機工業株式会社
大阪本社・養父工場・姫路営業所